1003 B
(1003 R)

F2/N

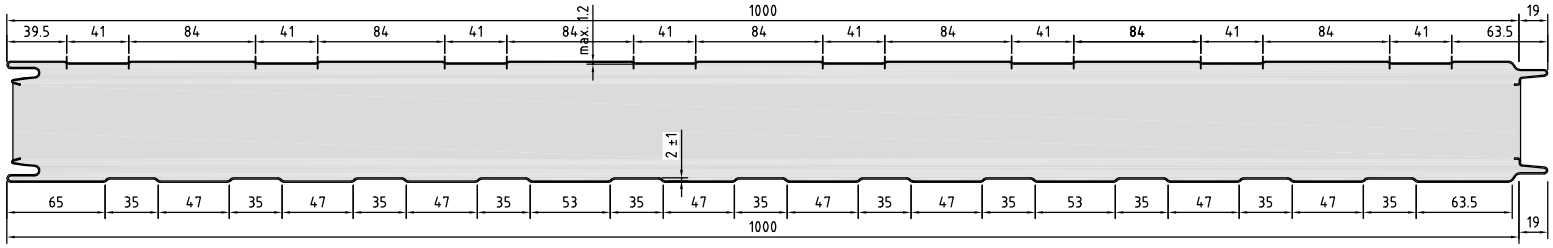

F1/P

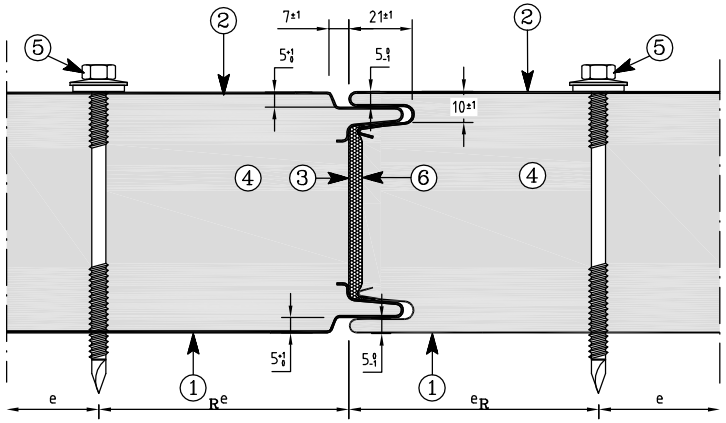

1: Innendeckschicht
2: Außendeckschicht
3: PE–Schaumdichtung
4: Polyurethan–Schaum
5: Befestigung des Ondatherm
6: Trennband

	Datum	Name	Abwicklung	Einlaufbreite (mm)	Dicke D (mm)	Gewicht (kN/m²)
Gezeichnet	01.07.09	Königsmaier H.				
Geprüft				1100 / 1100	35	0,103
Markenname					50	0,109
Ondatherm 1003 B					80	0,120
					100	0,128
					120	0,136
ArcelorMittal						
					Maßstab:	

SHS CODE: W1000NS